


ÚZEMNÍ PLÁN HORNÍ PĚNA - ZMĚNA Č.2

VÝKRES ŠIRŠÍCH VZTAHŮ

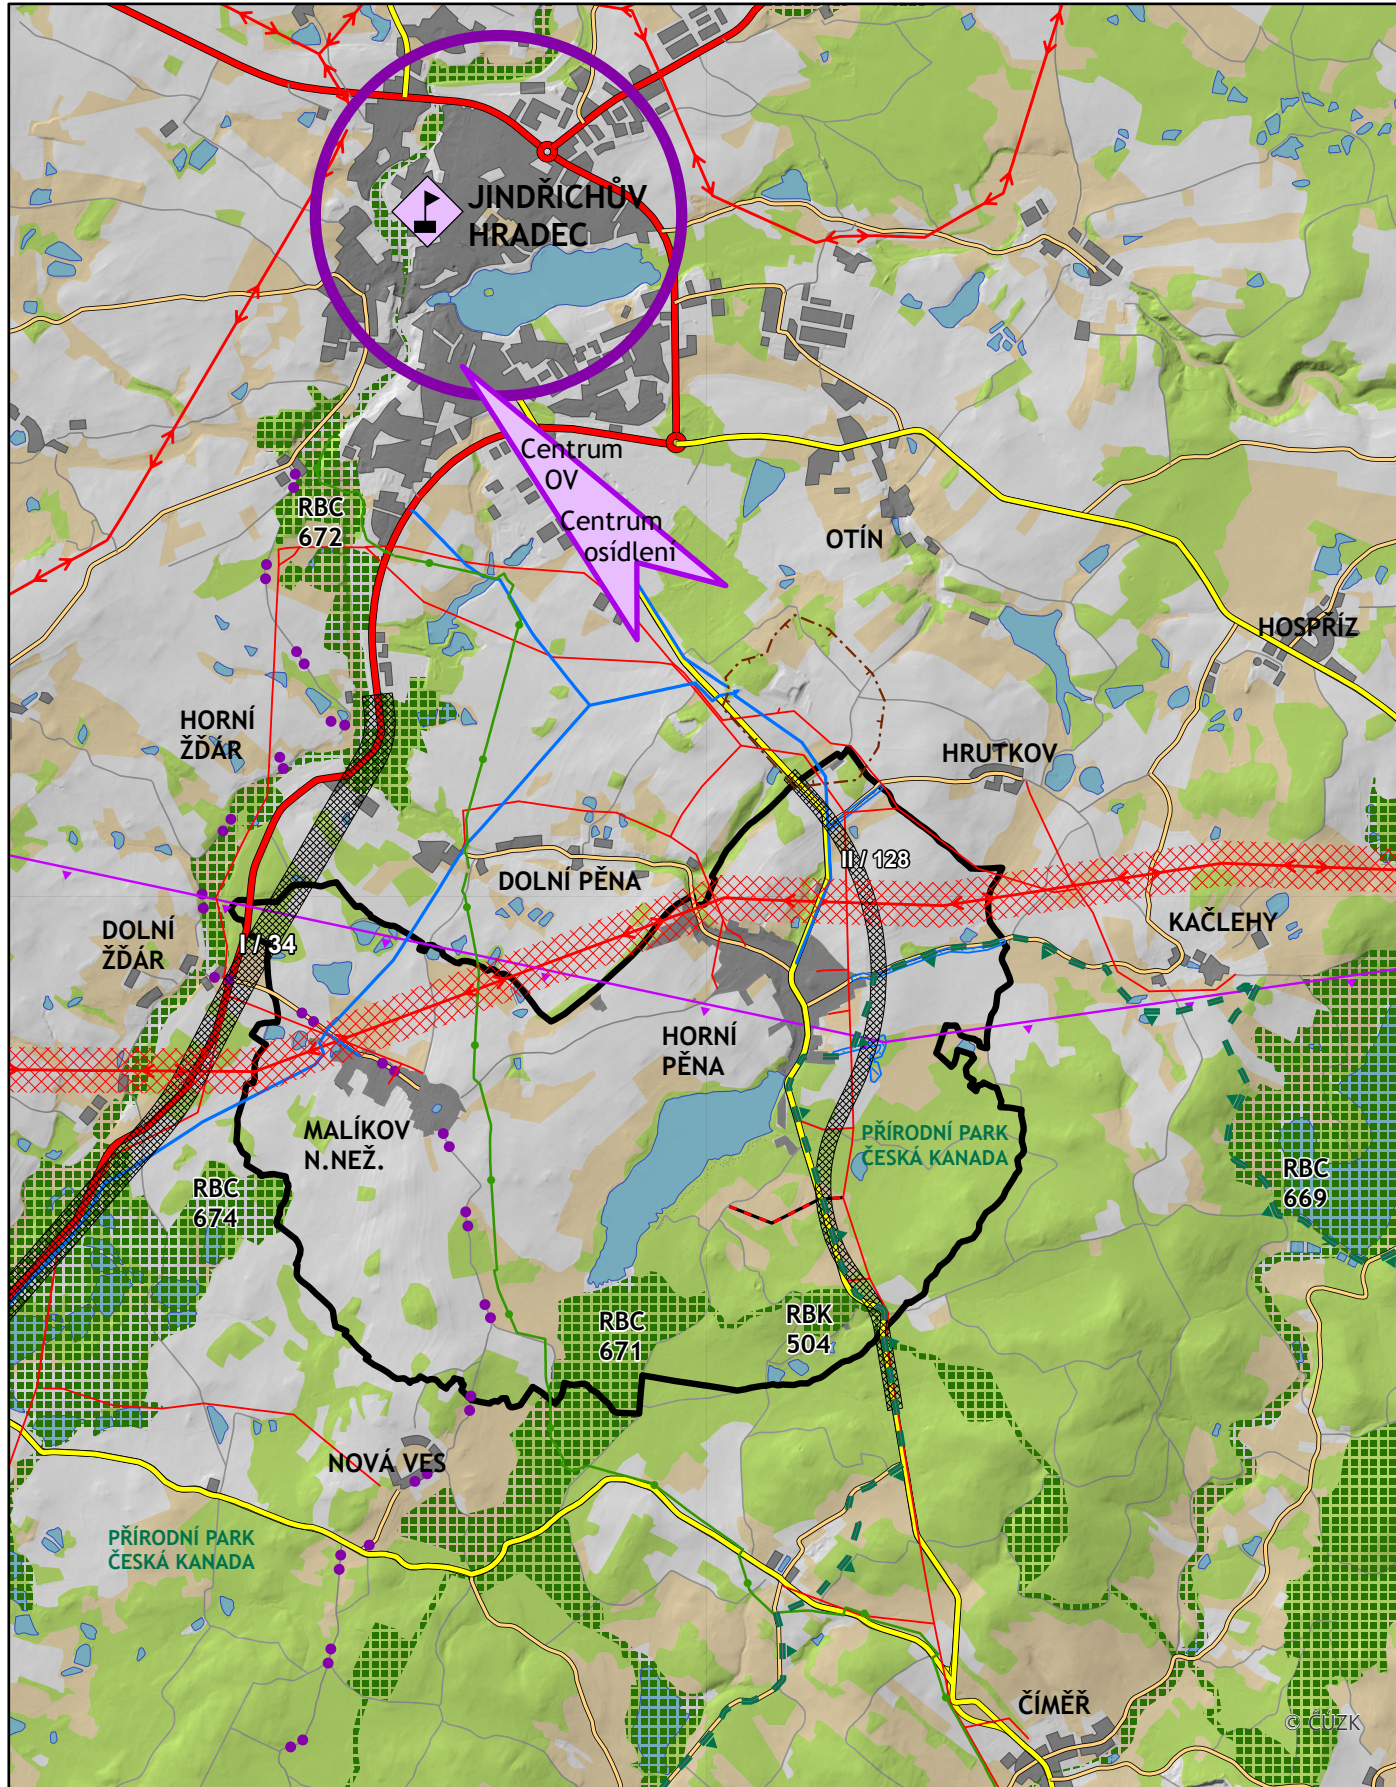

-  HRANICE ŘEŠENÉHO ÚZEMÍ
-  KORIDOR DOPRAVY - PŘELOŽKA I/34
-  KORIDOR DOPRAVY - PŘELOŽKA II/128
-  ZÁMĚR VEDENÍ ZVN 400KV KOČÍN - SLAVĚTICE
-  KORIDOR PRO NÁVRH VODOVODU
-  NADZEMNÍ VEDENÍ VN
-  NADZEMNÍ VEDENÍ VVN
-  NADZEMNÍ VEDENÍ VN - NÁVRH
-  HLAVNÍ VODOVODNÍ ŘAD
-  PLYNOVOD VTL
-  OCHRANNÉ PÁSMO LETIŠTĚ - S VÝŠKOVÝM OMEZENÍM STAVEB
-  OCHRANNÉ PÁSMO SKLÁDKY
-  HRANICE PŘÍRODNÍHO PARKU
-  LOKÁLNÍ PRVKY ÚSES
-  REGIONÁLNÍ PRVKY ÚSES
-  SILNICE I.TŘÍDY
-  SILNICE II.TŘÍDY
-  SILNICE III.TŘÍDY
-  CYKLOTRASA PRAHA - VÍDEŇ
-  CENTRUM VEŘEJNÉHO OBČ. VYBAVENÍ (KULTURA, ZDRAVOTNICTVÍ, ŠKOLSTVÍ STŘEDNÍ A VYSOKÉ, VYŠŠÍ ÚROVEŇ STÁTNÍ SPRÁVY)

Příloha č.2 Opatření obecné povahy

ÚZEMNÍ PLÁN HORNÍ PĚNA - ZMĚNA Č.2				
PROJEKTANT	ING.ARCH.ZUZANA HUDCOVÁ NA HRADBÁCH 52 / 1, JINDŘICHŮV HRADEC IČO 134 98 592, ČKA 00423			
SPOLUPRÁCE	ING. K.GDULOVÁ			
OBSAH	VÝKRES ŠIRŠÍCH VZTAHŮ			
MĚŘÍTKO	1 : 50 000	DATUM	11 / 2025	Č.VÝKRESU OD2