



Zřízení přípojky, pokládky kabelového vedení NN v obci Kačlehy podél sil. III/12849

SITUACE DIO - SCHÉMA

Kačlehy

Kačlehy

Kačlehy

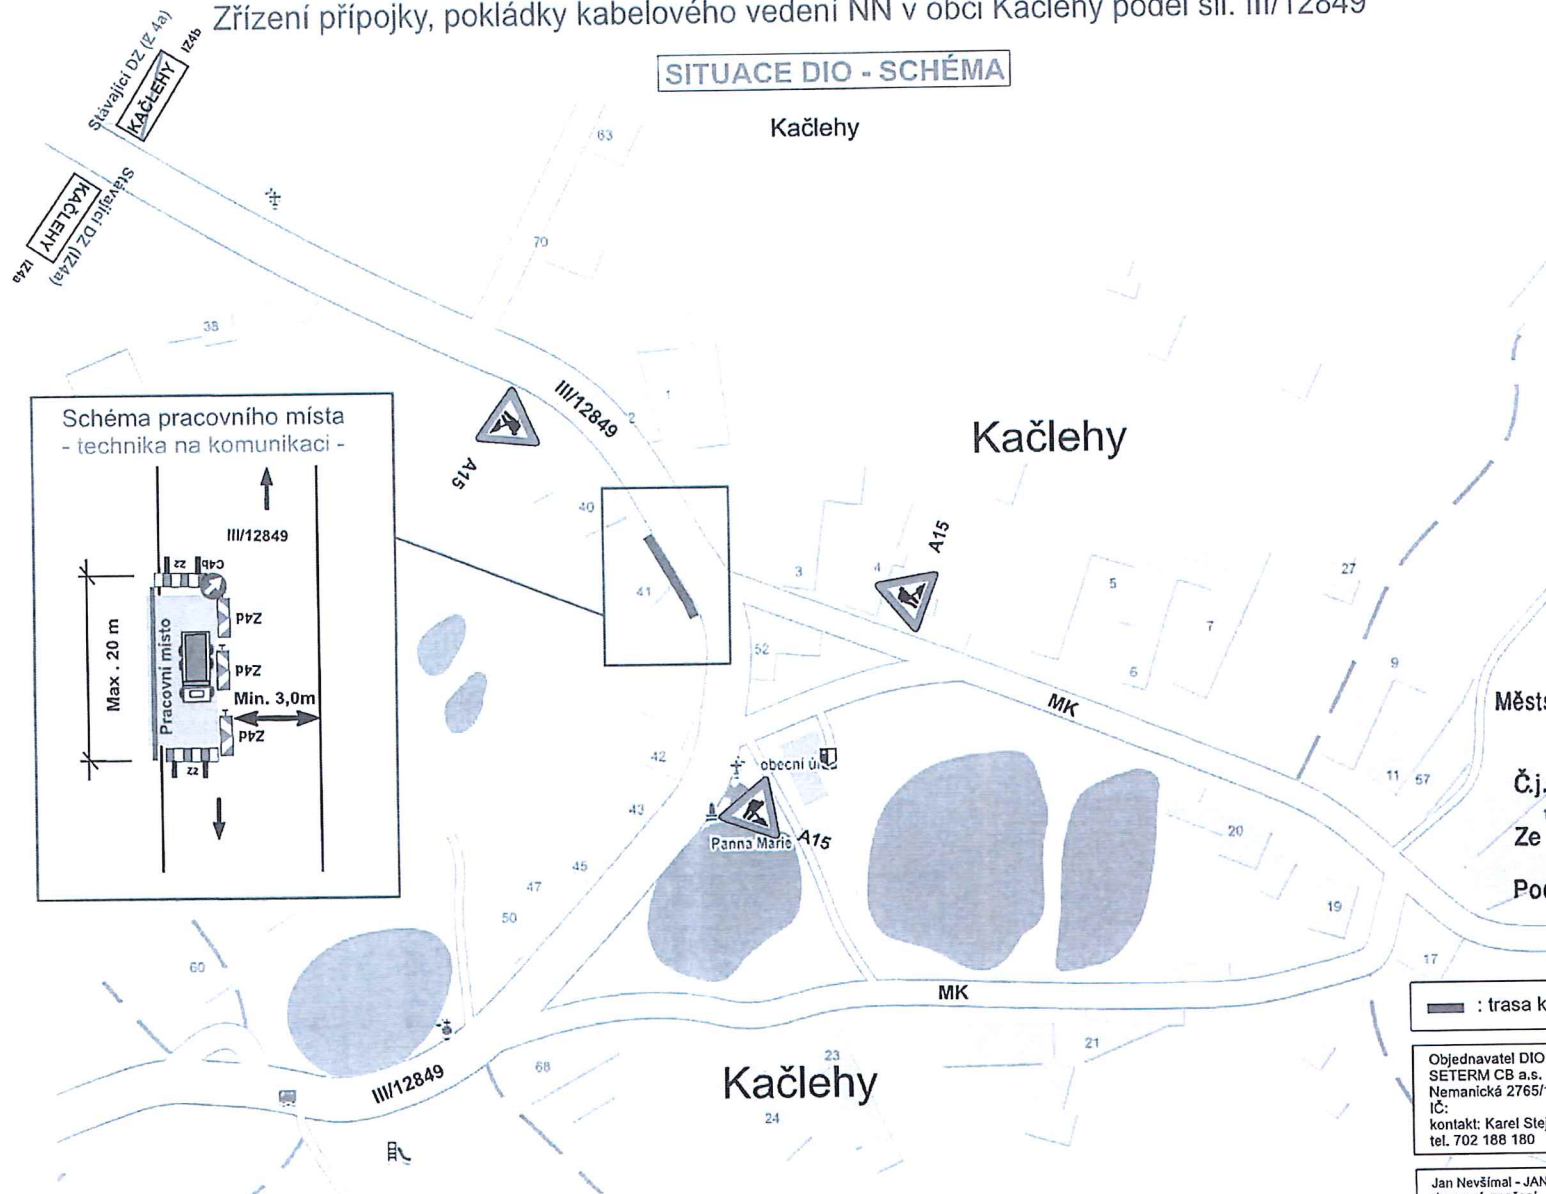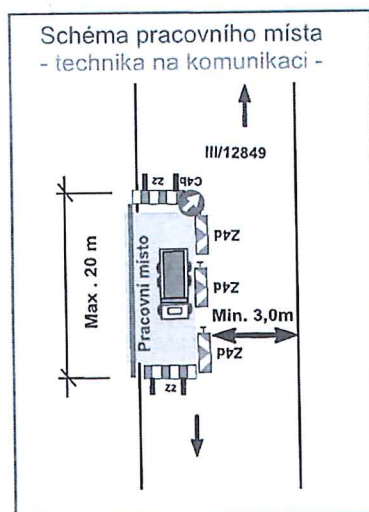

Součást stanovení
Městského úřadu Jindřichův Hradec
Odbor dopravy

Č.j.: 009/25671/21/K1

Ze dne 4.6.2021

Podpis [Signature]

3-2

— : trasa kabelů NN

Objednavatel DIO :
SETERM CB a.s.
Nemanická 2765/16a Č. Budějovice
IČ:
kontakt: Karel Stejskal
tel. 702 188 180

Jan Nevšímal - JANEV Tábor
dopravní značení
zpracoval: Luboš Kovářik
tel/fax : 381282125
mobil : 724101059


18-01-2021

Akce : Zřízení přípojky a pokládky kabelového vedení NN v obci Kačlehy podél sil. III/12849.

Tato část úseku bude realizována za provozu, částečné omezení dopravy na jeden jízdní pruh pro oba směry jízdy v délce max. 20 m.

Uzavírka sil. III/12849 v obci Kačlehy z důvodu překopu komunikace
a realizace kabelového vedení NN

SITUACE DIO - SCHÉMA

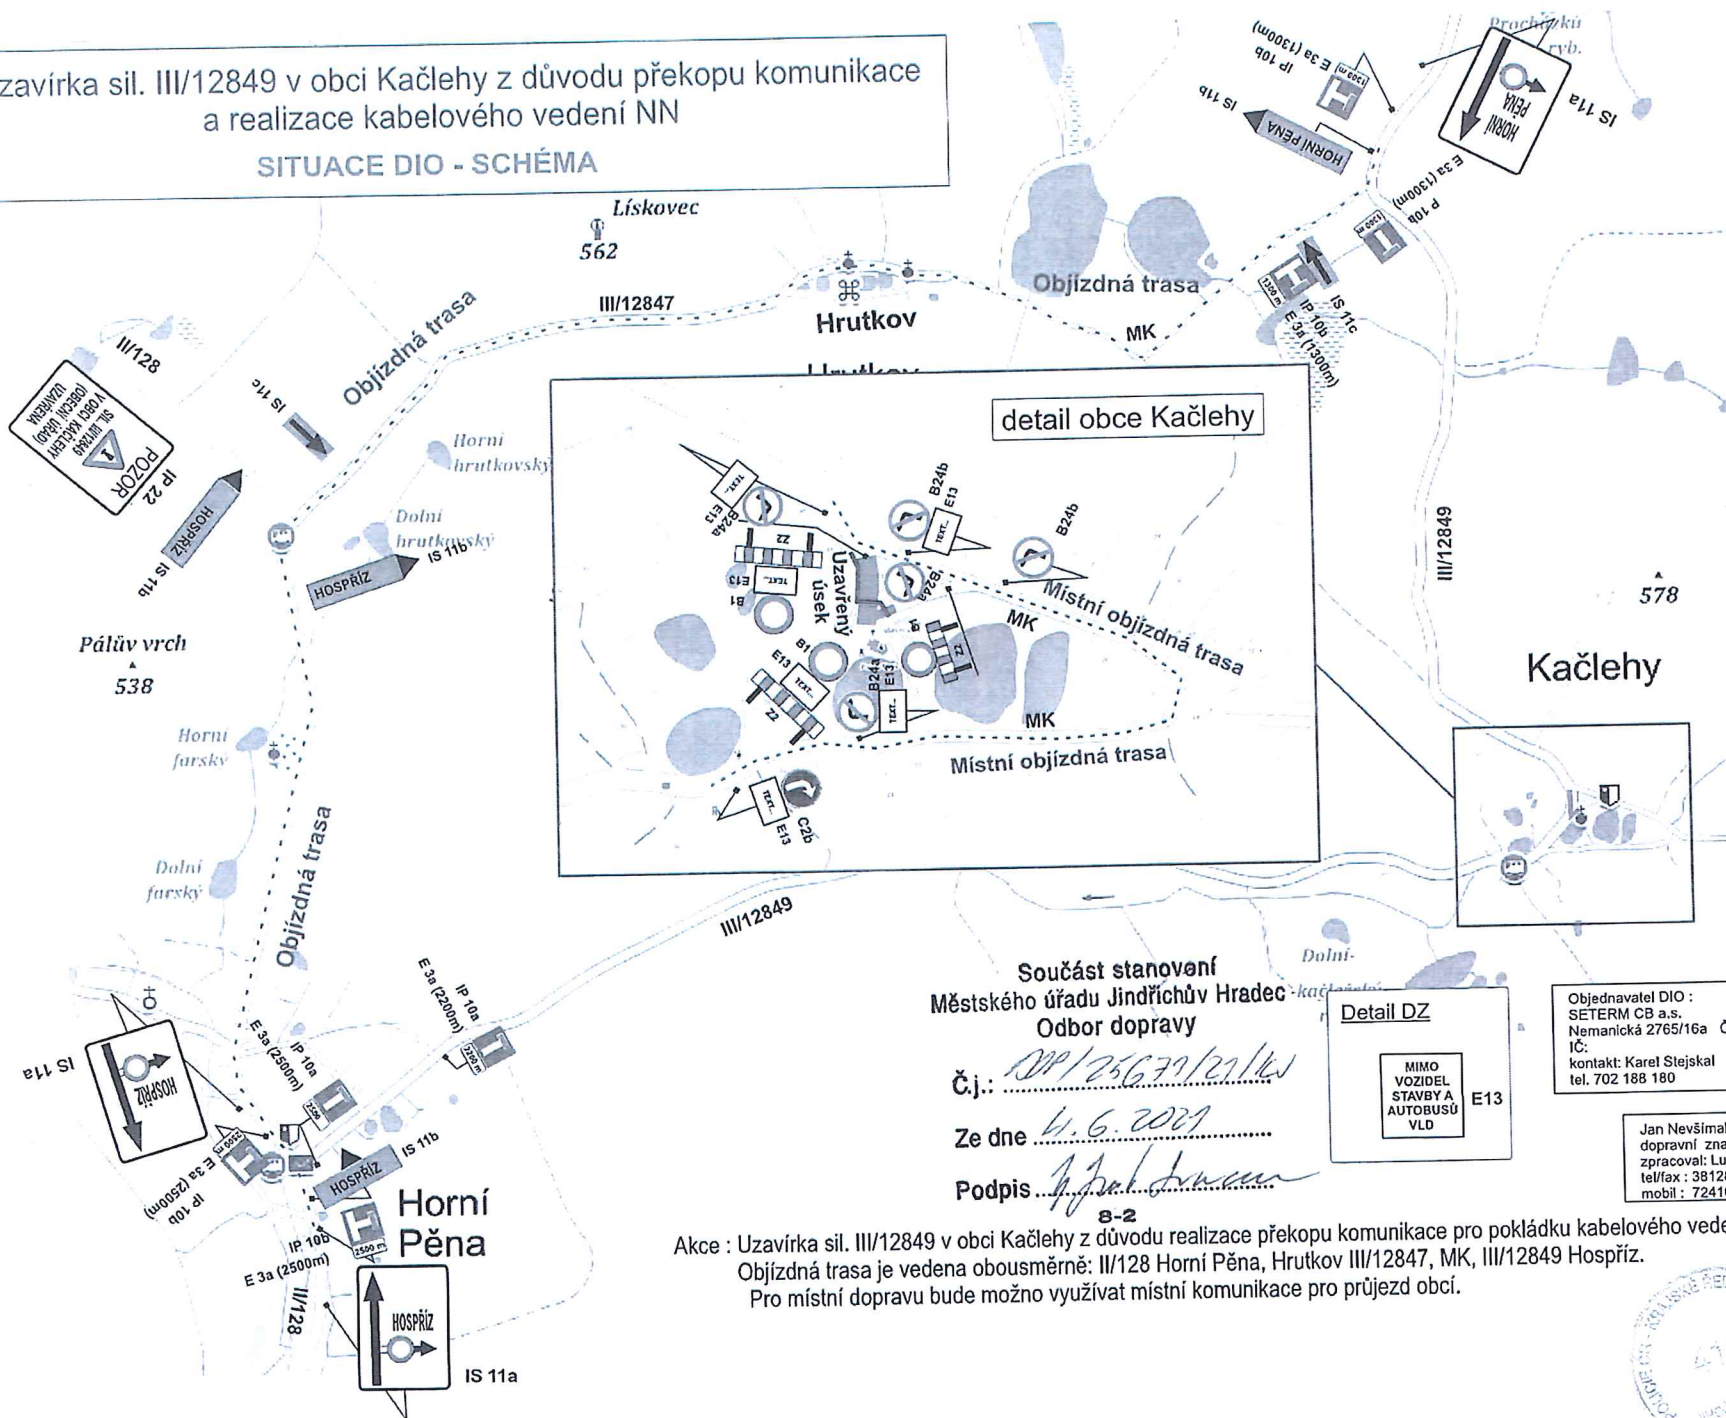

Součást stanovení
Městského úřadu Jindřichův Hradec
Odbor dopravy

Č.j.: *DP/25677/21/17*

Ze dne *4.6.2021*

Podpis *[Signature]*

8-2

Akce : Uzavírka sil. III/12849 v obci Kačlehy z důvodu realizace překopu komunikace pro pokládku kabelového vedení NN.
Objízdna trasa je vedena obousměrně: II/128 Horní Pěna, Hrutkov III/12847, MK, III/12849 Hospřiz.
Pro místní dopravu bude možno využívat místní komunikace pro průjezd obcí.

Detail DZ

MIMO
VOZIDEL
STAVBY A
AUTOBUSŮ
VLD

E13

Objednavatel DIO :
SETERM CB a.s.
Nemanická 2765/16a Č. Budějovice
IČ:
kontakt: Karel Stejskal
tel. 702 188 180

Jan Nevšímal - JANEV Tábor
dopravní značení
zpracoval: Luboš Kovářik
tel/fax : 381282125
mobil : 724101059



18-01-2021