


ÚZEMNÍ PLÁN HORNÍ PĚNA
PRÁVNÍ STAV PO ZMĚNĚ Č.1

KOORDINAČNÍ VÝKRES

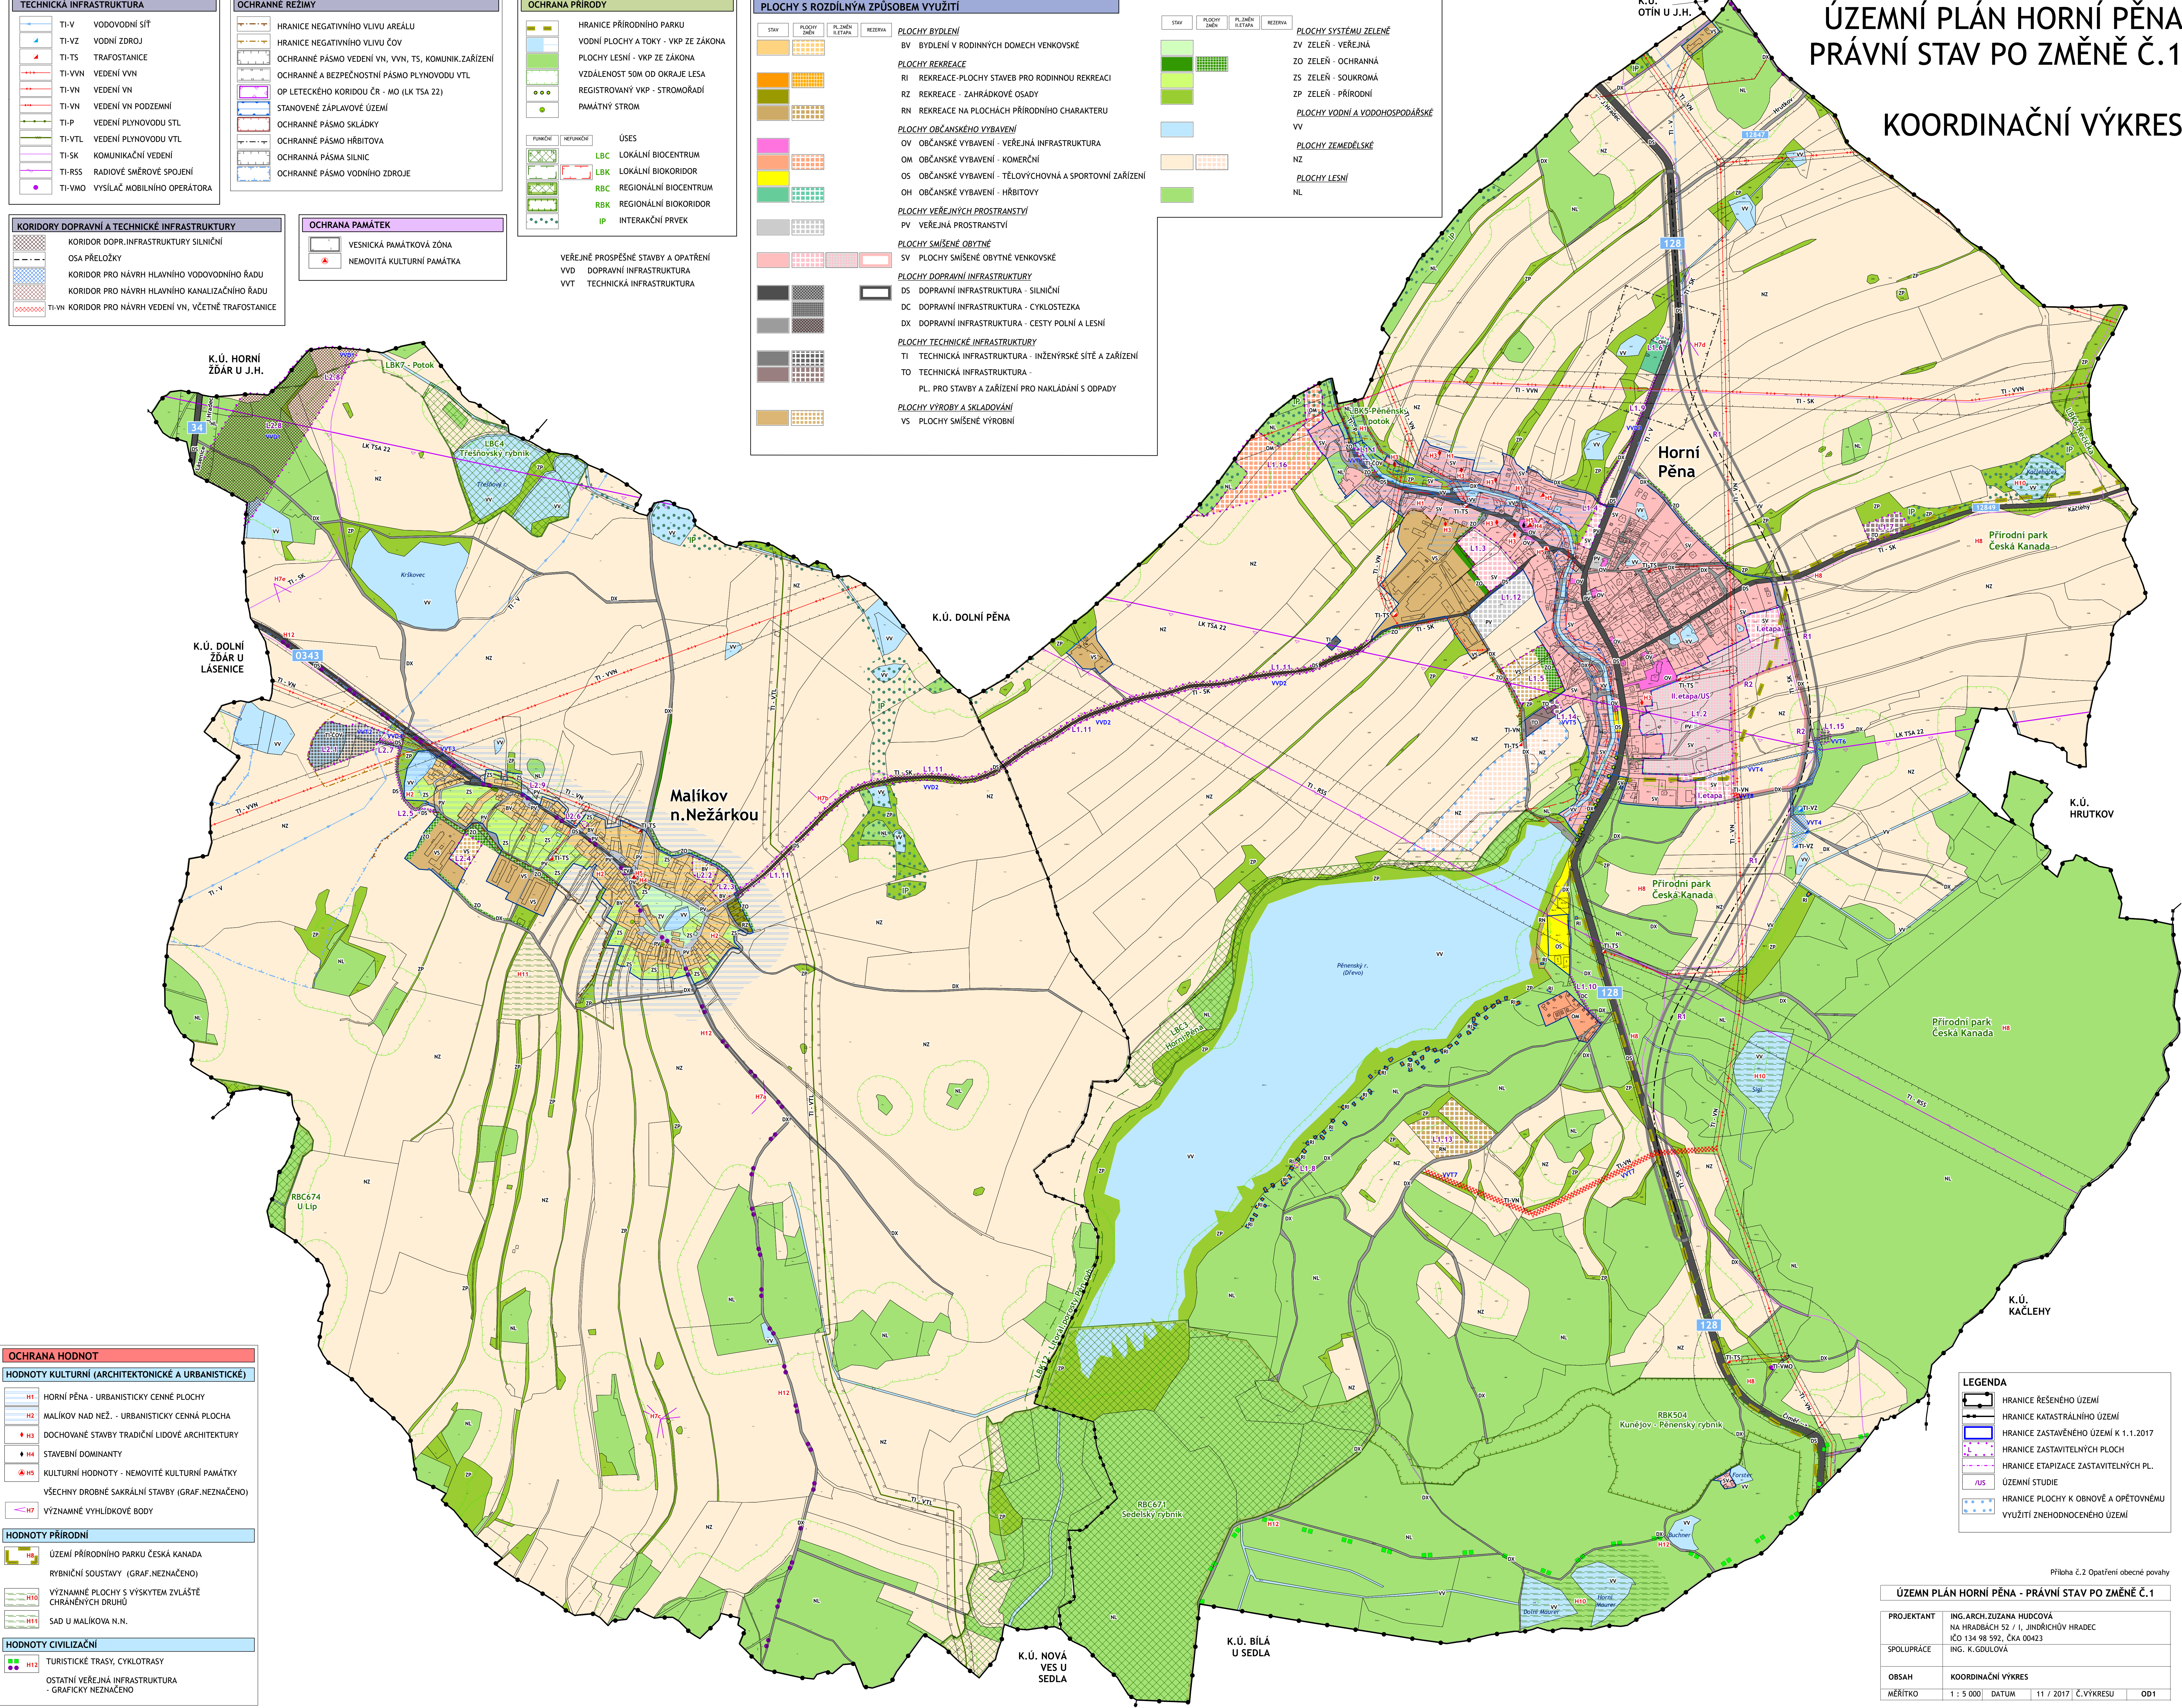

TECHNICKÁ INFRASTRUKTURA	
	TI-V VODOVODNÁ SÍŤ
	TI-VZ VODNÍ ZDROJ
	TI-TS TRAFOSTANICE
	TI-VVN VEDENÍ VVN
	TI-VN VEDENÍ VN
	TI-VN VEDENÍ VN PODZEMNÍ
	TI-P VEDENÍ PLYNOVODU STL
	TI-VTL VEDENÍ PLYNOVODU VTL
	TI-SK KOMUNIKAČNÍ VEDENÍ
	TI-RSS RADIOVÉ SMĚROVÉ SPOJENÍ
	TI-VMO VYSÍLAČ MOBILNÍHO OPERÁTORA

OCHRANNÉ PÁSMO	
	HRANICE NEGATIVNÍHO VLIVU AREÁLU
	HRANICE NEGATIVNÍHO VLIVU ČOV
	OCHRANNÉ PÁSMO VEDENÍ VN, VVN, TS, KOMUNIK. ZAŘÍZENÍ
	OCHRANNÉ A BEZPEČNOSTNÍ PÁSMO PLYNOVODU VTL
	OP LETECKÉHO KORIDORU ČR - MO (LK TSA 22)
	STANOVENÉ ZÁPLAVOVÉ ÚZEMÍ
	OCHRANNÉ PÁSMO SKLÁDKY
	OCHRANNÉ PÁSMO HRBITOVA
	OCHRANNÉ PÁSMO SILNIC
	OCHRANNÉ PÁSMO VODNÍHO ZDROJE

OCHRANA PŘÍRODY	
	HRANICE PŘÍRODNÍHO PARKU
	VODNÍ PLOCHY A TOKY - VKP ZE ZÁKONA
	PLOCHY LESNÍ - VKP ZE ZÁKONA
	VZDÁLENOST 50M OD OKRAJE LESA
	REGISTROVANÝ VKP - STROMORADÍ
	PAMÁTNÝ STROM
	ÚSES
	LBC LOKÁLNÍ BIOCENTRUM
	LBK LOKÁLNÍ BIOKORIDOR
	RBC REGIONÁLNÍ BIOCENTRUM
	RBK REGIONÁLNÍ BIOKORIDOR
	IP INTERAKČNÍ PRVEK

PLOCHY S ROZDILNÝM ZPŮSOBEM VYUŽITÍ	
	STAV
	PLOCHY ZMĚNY
	PLOCHY ZMĚNY LETADLA
	REZERVA
	PLOCHY BYDLENÍ
	BV BYDLENÍ V RODINNÝCH DOMECH VENKOVSKÉ
	PLOCHY REKREACE
	R1 REKREACE - PLOCHY STAVEB PRO RODINNOU REKREACI
	RZ REKREACE - ZAHŘÁDKOVÉ OSADY
	RN REKREACE NA PLOCHÁCH PŘÍRODNÍHO CHARAKTERU
	PLOCHY OBČANSKÉHO VYBAVENÍ
	OV OBČANSKÉ VYBAVENÍ - VEŘEJNÁ INFRASTRUKTURA
	OM OBČANSKÉ VYBAVENÍ - KOMERČNÍ
	OS OBČANSKÉ VYBAVENÍ - TĚLOVÝCHOVNÁ A SPORTOVNÍ ZAŘÍZENÍ
	OH OBČANSKÉ VYBAVENÍ - HRBITOVY
	PLOCHY VEŘEJNÝCH PROSTRANSTVÍ
	PV VEŘEJNÁ PROSTRANSTVÍ
	PLOCHY SMÍŠENÉ OBYTNÉ
	SV PLOCHY SMÍŠENÉ OBYTNÉ VENKOVSKÉ
	PLOCHY DOPRAVNÍ INFRASTRUKTURY
	DS DOPRAVNÍ INFRASTRUKTURA - SILNIČNÍ
	DC DOPRAVNÍ INFRASTRUKTURA - CYKLOSTEZKA
	DX DOPRAVNÍ INFRASTRUKTURA - CESTY POLNÍ A LESNÍ
	PLOCHY TECHNICKÉ INFRASTRUKTURY
	TI TECHNICKÁ INFRASTRUKTURA - INŽENÝRSKÉ SÍTĚ A ZAŘÍZENÍ
	TO TECHNICKÁ INFRASTRUKTURA - PL - PRO STAVBY A ZAŘÍZENÍ PRO NAKLÁDÁNÍ S ODPADY
	PLOCHY VÝROBY A SKLADOVÁNÍ
	VS PLOCHY SMÍŠENÉ VÝROBNÍ

PLOCHY SYSTÉMU ZELENĚ	
	ZV ZELEN - VEŘEJNÁ
	ZO ZELEN - OCHRANNÁ
	ZS ZELEN - SOUKROMÁ
	ZP ZELEN - PŘÍRODNÍ
	PLOCHY VODNÍ A VODOHOSPODÁŘSKÉ
	VV VODOHOSPODÁŘSKÉ
	PLOCHY ZEMĚDĚLSKÉ
	NZ ZEMĚDĚLSKÉ
	PLOCHY LESNÍ
	NL LESNÍ

KORIDORY DOPRAVNÍ A TECHNICKÉ INFRASTRUKTURY	
	KORIDOR DOPR. INFRASTRUKTURY SILNIČNÍ
	OSA PŘELOŽKY
	KORIDOR PRO NÁVRH HLAVNÍHO VODOVODNÍHO ŘÁDU
	KORIDOR PRO NÁVRH HLAVNÍHO KANALIZAČNÍHO ŘÁDU
	TI-VN KORIDOR PRO NÁVRH VEDENÍ VN, VČETNĚ TRAFOSTANICE

OCHRANA PAMÁTEK	
	VESNICKÁ PAMÁTKOVÁ ZÓNA
	NEMOVITÁ KULTURNÍ PAMÁTKA

	VEŘEJNÉ PROSPĚŠNÉ STAVBY A OPATŘENÍ
	VVD DOPRAVNÍ INFRASTRUKTURA
	VVT TECHNICKÁ INFRASTRUKTURA

OCHRANA HODNOT	
HODNOTY KULTURNÍ (ARCHITEKTONICKÉ A URBANISTICKÉ)	
	H1 HORNÍ PĚNA - URBANISTICKY CENNÉ PLOCHY
	H2 MALÍKOV NAD NEŽ. - URBANISTICKY CENNÁ PLOCHA
	H3 DOCHOVANÉ STAVBY TRADIČNÍ LIDOVÉ ARCHITECTURY
	H4 STAVEBNÍ DOMINANTY
	H5 KULTURNÍ HODNOTY - NEMOVITÉ KULTURNÍ PAMÁTKY
	VŠECHNY DROBNÉ SAKRÁLNÍ STAVBY (GRAF. NEZNAČENO)
	VÝZNAMNÉ VÝHLÍDKOVÉ BODY
HODNOTY PŘÍRODNÍ	
	H6 ÚZEMÍ PŘÍRODNÍHO PARKU ČESKÁ KANADA
	RYBNÍČNÍ SOUSTAVY (GRAF. NEZNAČENO)
	H10 VÝZNAMNÉ PLOCHY S VÝSKYTEM ZVLÁŠTĚ CHRÁNĚNÝCH DRUHŮ
	H11 SAD U MALÍKOVA N.N.
HODNOTY CIVILIZAČNÍ	
	H12 TURISTICKÉ TRASY, CYKLOTRASY
	OSTATNÍ VEŘEJNÁ INFRASTRUKTURA - GRAFICKY NEZNAČENO

LEGENDA	
	HRANICE ŘEŠENÉHO ÚZEMÍ
	HRANICE KATASTRÁLNÍHO ÚZEMÍ
	HRANICE ZASTAVĚNÉHO ÚZEMÍ K 1.1.2017
	HRANICE ZASTAVITELNÝCH PLOCH
	HRANICE ETAPIZACE ZASTAVITELNÝCH PL.
	ÚZEMNÍ STUDIE
	HRANICE PLOCHY K OBNOVĚ A OPĚTOVNÉMU VYUŽITÍ ZNEHODNOCENÉHO ÚZEMÍ

Příloha č. 2 opatření obecné povahy	
ÚZEMNÍ PLÁN HORNÍ PĚNA - PRÁVNÍ STAV PO ZMĚNĚ Č.1	
PROJEKTANT	ING. ARCH. ZUZANA HUDCOVÁ NA HRADBÁCH 52 / I., JINDŘICHŮV HRADEC ICO 134 98 592, ČKA 00423
SPOLUPRÁCE	ING. K. GOULOVÁ
OBSAH	KOORDINAČNÍ VÝKRES
MĚŘÍTKO	1 : 5 000 DATUM 11 / 2017 Č.VÝKRESU OD1